DETAJL PREČKANJA OGOREVSKEGA GRABNA M 1:100

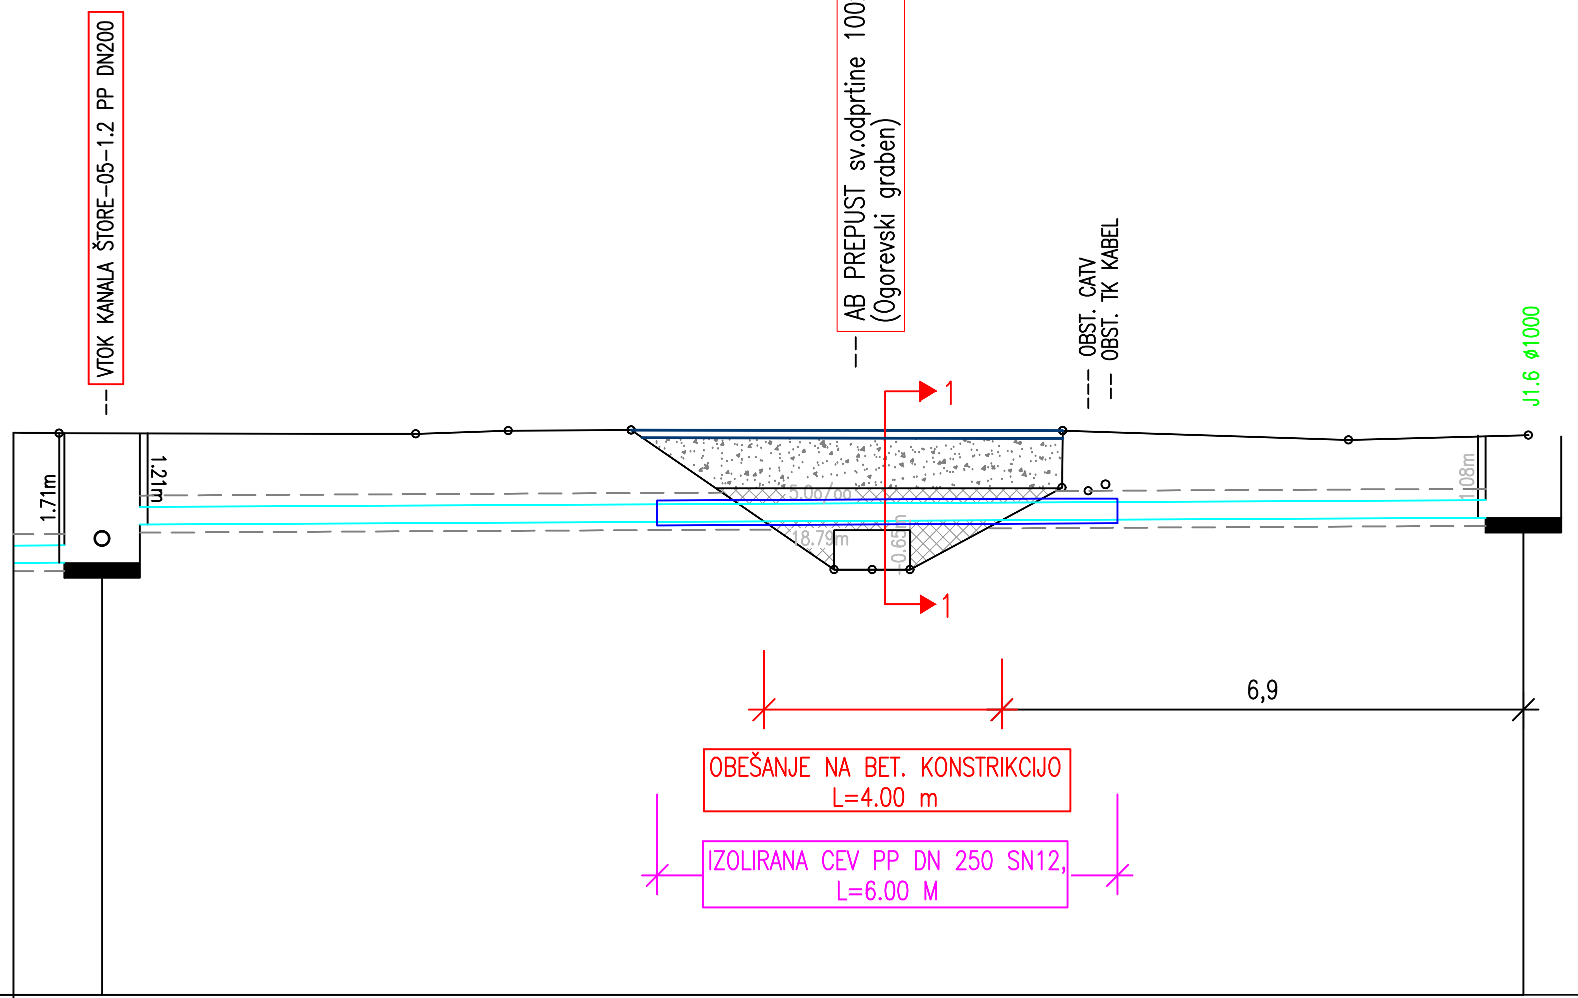

JAŠEK	J1.5										J1.6	
STACIONAŽA		147.62									166.42	
KOTA TERENA	250.43	250.43	250.42	250.46	250.47	248.63	248.63	248.63	[illegible]	250.34	250.40	
KOTA POKROVA		250.43									250.40	
KOTA IZTOKA, VTOKA		248.72	249.22								249.31	
GLOBINA IZKOPA		1.82	1.32								1.19	
PADEC			5.0									
DOLŽINA			18.79									
CEV, PROFIL, DOLŽINA	PP DN 250 SN12											

DETAJL OBEŠANJA CEVOVODA 1 – 1 M 1:10

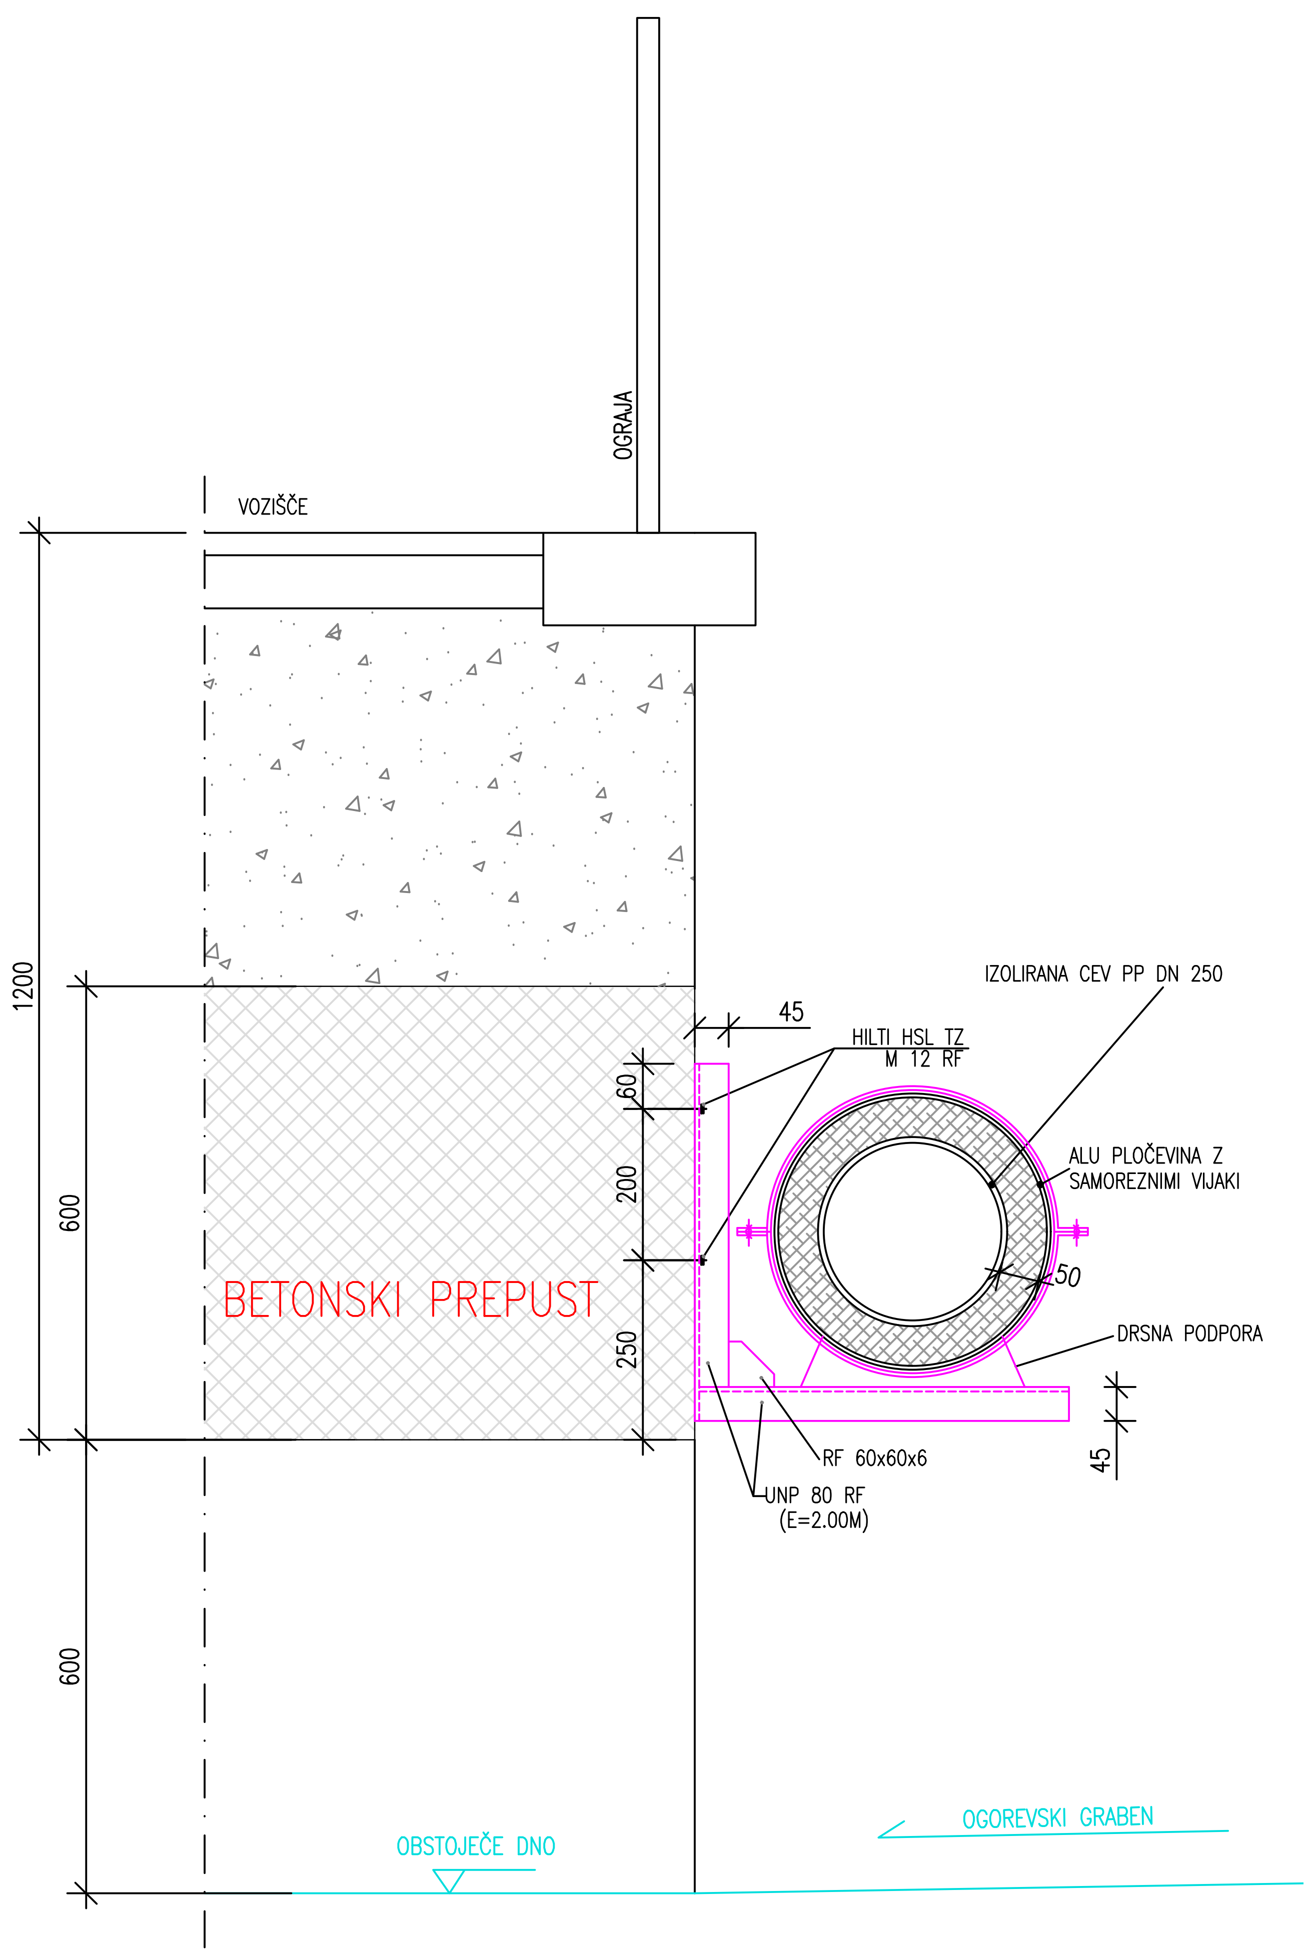

SITUACIJA M 1:500

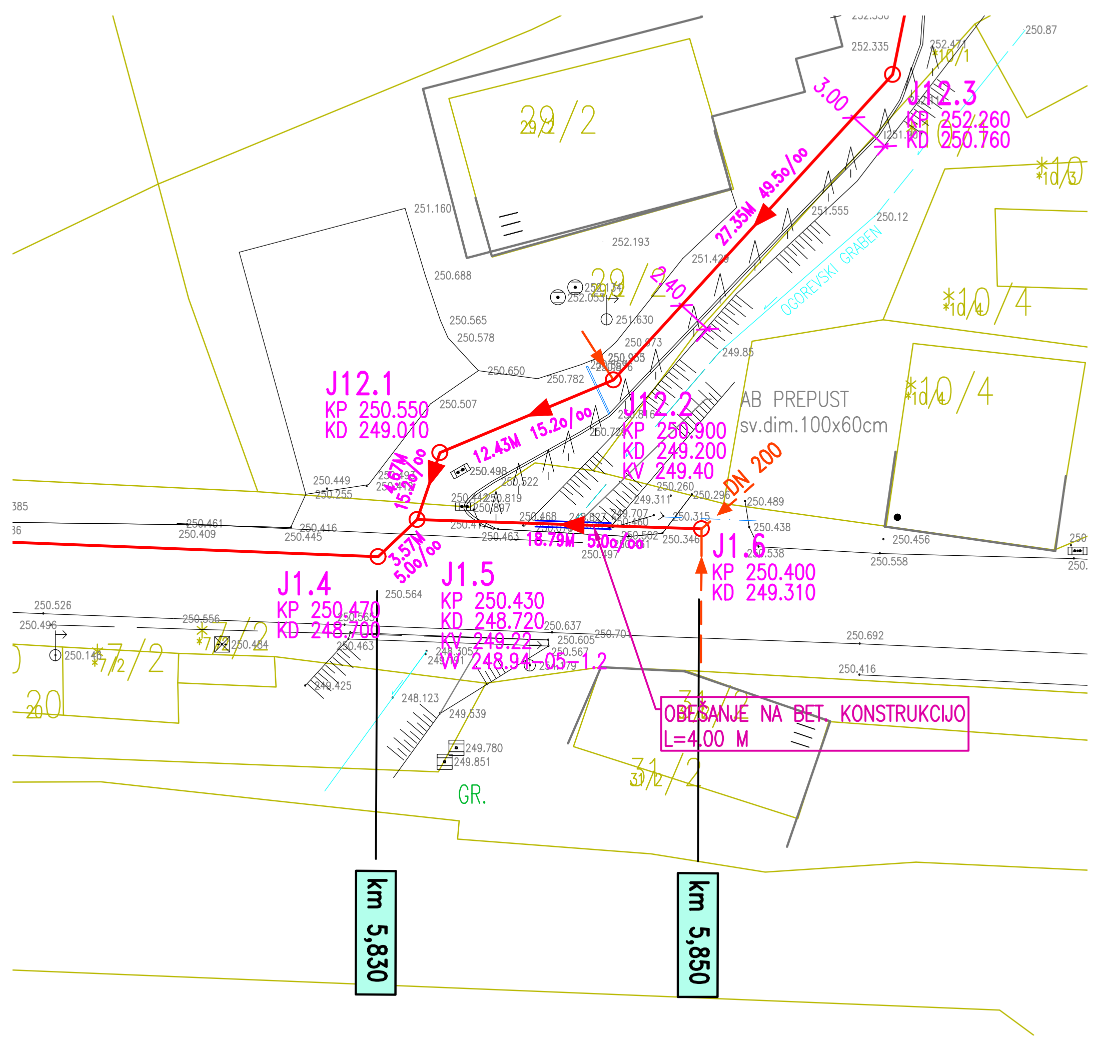

IZGRADNJA MANJKAJOČE JAVNE INFRASTRUKTURE ZA ODVAJANJE IN ČIŠČENJE ODPADNIH VODA V AGLOMERACIJI ŠTORE – OPOKA (PROŽINSKA VAS)

DETAJL PREČKANJA OGOREVSKEGA GRABNA S KANALOM ŠTORE–05–1 M 1:100

Št. sprem:	Opis spremembe/dopolnitve:	Datum:	Podpis:

SAVINJAPROJEKT
PROJEKTIRANJE, SVETOVANJE, NADZOR

Vsebina načrta je avtorska lastnina podjetja SAVINJAPROJEKT d.o.o. ŽALEC in je zaščitena z zakonom o avtorskih pravicah (Ur.l.RS št. 21/95). Kopiranje in dajanje obvestil o njeni vsebini ni dovoljeno, če ni posebej odobreno. Za vsa opravila, ki so v nasprotju s tem določilom, je zakonsko predvideno denarno nadomestilo za nastalo škodo

Investitor:
OBČINA ŠTORE
Cesta XIV. divizije 15
3220 ŠTORE

Naziv projekta:
IZGRADNJA MANJKAJOČE JAVNE INFRASTRUKTURE ZA ODVAJANJE IN ČIŠČENJE ODPADNIH VODA V AGLOMERACIJI ŠTORE – OPOKA (PROŽINSKA VAS)

Projektant: SAVINJAPROJEKT d.o.o.		Ident.številka IZS 0636	
	Ime:	Ident.št.:	Podpis:
Vodja projekta:	Gorazd Pulko, univ.dipl.inž.gradb.	G–0275	
Pooblaščeni inženir:	Gorazd Pulko, univ.dipl.inž.gradb.	G–0275	
Risal:	Sabina Lesjak, inž.grad.		
		Datum: FEBRUAR 2020	

Tehnični prikazi:
DETAJL PREČKANJA OGOREVSKEGA GRABNA S KANALOM ŠTORE–05–1

Vrsta načrta:
2. NAČRT KANALIZACIJE

Št.projekta: 69/2018	Št.načrta: 69/2018	
Vrsta projekta: PZI	Merilo: M 1:100	List.št. 2.6